


ANNEXE 4 : PLAN DE L'ÉTABLISSEMENT

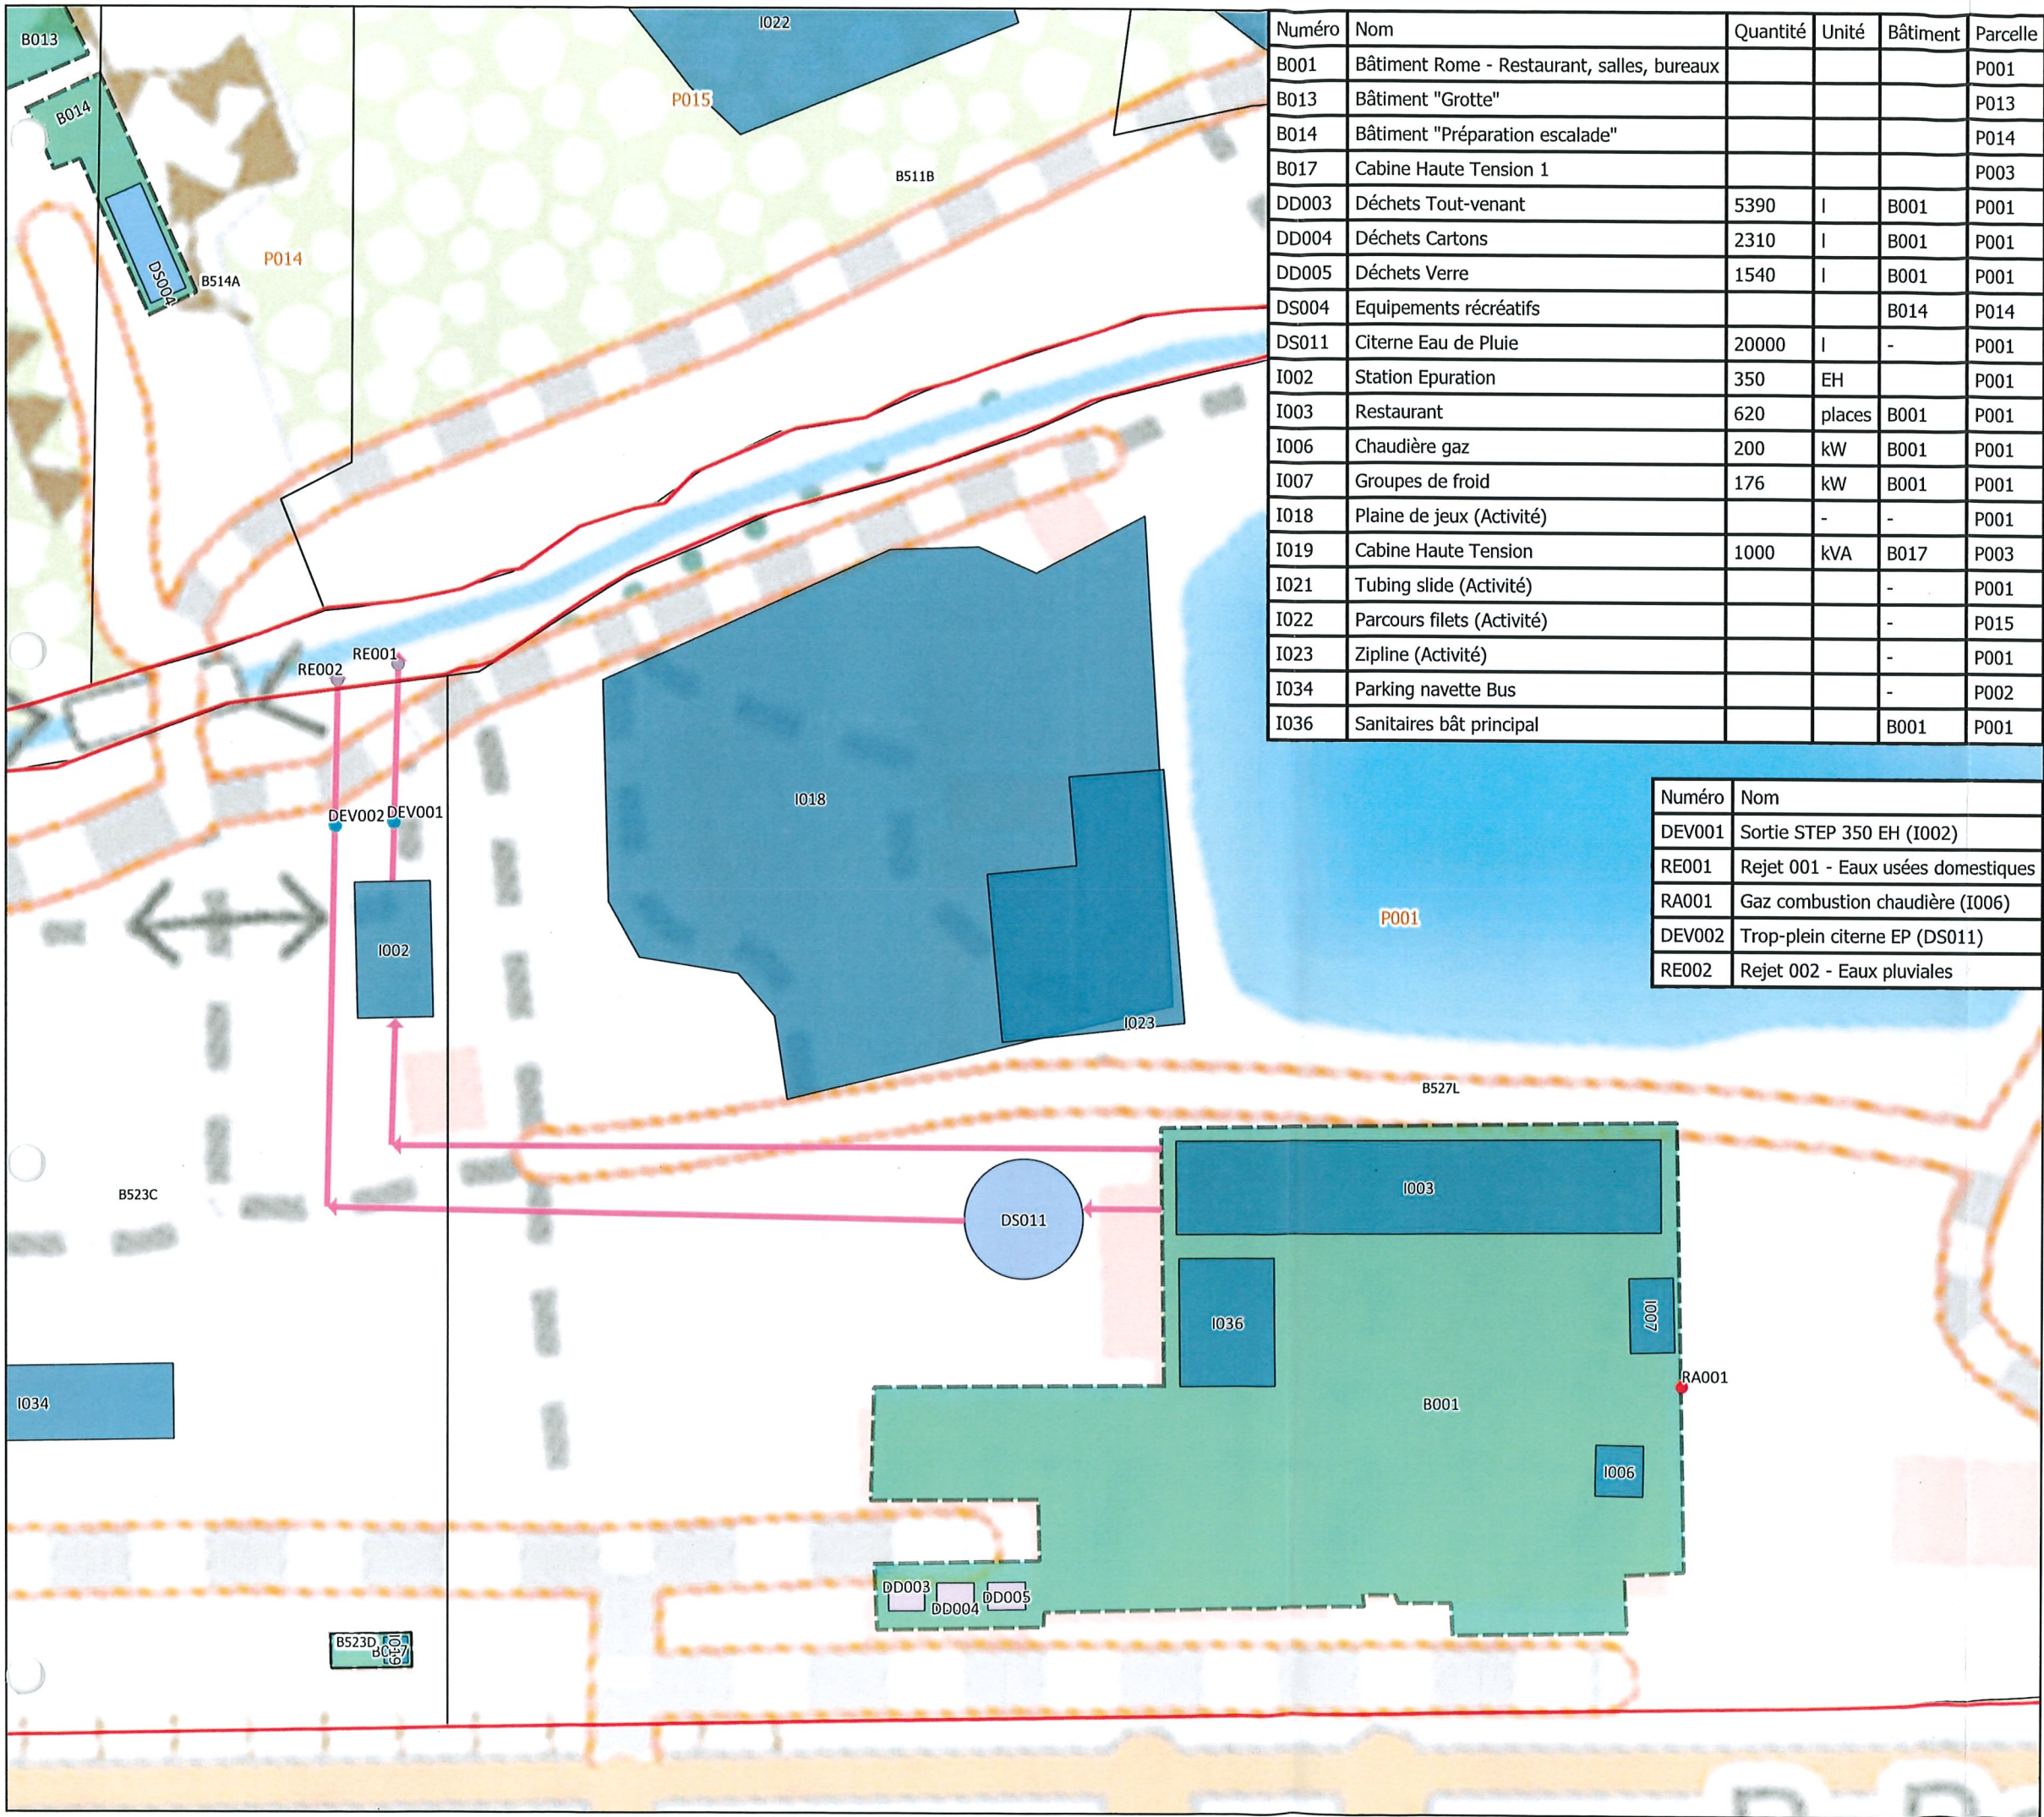

Numéro	Nom	Quantité	Unité	Bâtiment	Parcelle
B001	Bâtiment Rome - Restaurant, salles, bureaux				P001
B013	Bâtiment "Grotte"				P013
B014	Bâtiment "Préparation escalade"				P014
B017	Cabine Haute Tension 1				P003
DD003	Déchets Tout-venant	5390	I	B001	P001
DD004	Déchets Cartons	2310	I	B001	P001
DD005	Déchets Verre	1540	I	B001	P001
DS004	Equipements récréatifs			B014	P014
DS011	Citerne Eau de Pluie	20000	I	-	P001
I002	Station Epuration	350	EH		P001
I003	Restaurant	620	places	B001	P001
I006	Chaudière gaz	200	kW	B001	P001
I007	Groupe de froid	176	kW	B001	P001
I018	Plaine de jeux (Activité)		-	-	P001
I019	Cabine Haute Tension	1000	kVA	B017	P003
I021	Tubing slide (Activité)		-	-	P001
I022	Parcours filets (Activité)		-	-	P015
I023	Zipline (Activité)		-	-	P001
I034	Parking navette Bus		-	-	P002
I036	Sanitaires bât principal			B001	P001

Numéro	Nom
DEV001	Sortie STEP 350 EH (I002)
RE001	Rejet 001 - Eaux usées domestiques
RA001	Gaz combustion chaudière (I006)
DEV002	Trop-plein citerne EP (DS011)
RE002	Rejet 002 - Eaux pluviales

Demande de permis unique de
Classe 2

Régularisation de différents dépôts et
installations

Annexe : Plan d'implantation - Zoom 1

4.2

Légende

Limite du site

Bâtiment

Dépôts de déchets

Dépôts de substance

Installation


Egouttage interne

Egouttage interne (rejet)

Rejet atmosphérique canalisé

Point de déversement des eaux

Point de rejet des eaux

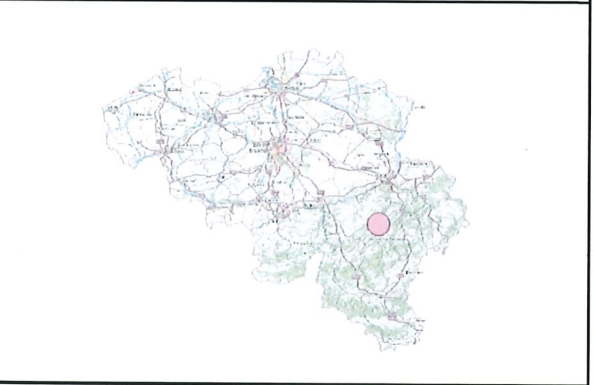

Source : WalOnMap - SPW
Extraits de Cartoweb.be - Autorisation C17133

Date : Mai 2021

0 10 20 m

Demandeur :

Adventure Valley S.A.
Rue de Rome, 1
6940 Granhan
Personne de contact : M. Devoldere

Demande réalisée par :

Bureau d'études IRCO srl
Route de Hannut, 55
5004 Namur
Tél : 081/ 22 60 82
info@irco.be



Numéro	Nom	Quantité	Unité	Bâtiment	Parcelle
B013	Bâtiment "Grotte"				P013
B014	Bâtiment "Préparation escalade"				P014
DS004	Equipements récréatifs			B014	P014
I004	Paroi rocheuse (Activité)		-	-	P013
I005	Cavité souterraine (Activité)		-	-	P013
I018	Plaine de jeux (Activité)		-	-	P001
I020	Labyrinthe 3D (Activité)			-	P027
I021	Tubing slide (Activité)			-	P001
I022	Parcours filets (Activité)			-	P015
I023	Zipline (Activité)			-	P001
I023	Zipline (Activité)			-	P001

Numéro	Nom
RE001	Rejet 001 - Eaux usées domestiques
RE002	Rejet 002 - Eaux pluviales

Demande de permis unique de Classe 2

Régularisation de différents dépôts et installations

Annexe : Plan d'implantation - Zoom 24.3

Légende

Limite du site

Bâtiment

Dépôts de déchets

Dépôts de substance

Installation

Egouttage interne

Egouttage interne (rejet)

Point de déversement des eaux

Point de rejet des eaux

Source : WalOnMap - SPW
Extraits de Cartoweb.be - Autorisation C17133

Date : Mai 2021

01020 m

Demandeur :


Adventure Valley S.A.
Rue de Rome, 1
6940 Granhan
Personne de contact : M. Devoldere

Demande réalisée par :

Bureau d'études IRCO srl
Route de Hannut, 55
5004 Namur
Tél : 081/ 22 60 82
info@irco.be

Numéro	Nom
RE003	Rejet 003 - Eaux usées domestiques
DEV003	Sortie STEP 300 EH (I017)
I004	Trop-plein citernes EP (DS010)
RE004	Rejet 004 - Eaux pluviales
RA002	Gaz combustion chaudières (I030)
RA004	Soupape sécurité gaz propane (DS009)

Numéro	Nom	Quantité	Unité	Bâtiment	Parcelle
B007	Bâtiment de stockage				P001
B016	Bâtiment "Indoor"				P016
DD006	Déchets Tout-venant	3080	I	B001	P001
DD007	Déchets Cartons	1540	I	B001	P001
DD008	Déchets Verre	770	I	B001	P001
DS009	Citerne Gaz Propane	9150	I	-	P016
DS010	Citernes Eau de pluie	120000	I	-	P016
I017	Station Epuration	300	EH	-	P016
I023	Zipline (Activité)			-	P001
I025	Parking Bâtiment Indoor	150	places	-	P018
I027	Restaurant	250	places	B016	P016
I028	Laser Game (Activité)			B016	P016
I029	Bowling (Activité)			B016	P016
I030	Chaudières gaz	600	kW	B016	P016
I031	Groupe froid	414	kW	B016	P016
I032	Fast Tag (Activité)			B016	P016
I033	Kid Zone (Activité)			B016	P016
I034	Plaine de jeux (Activité)			-	P016
I037	Sanitaires bât Indoor			B016	P016

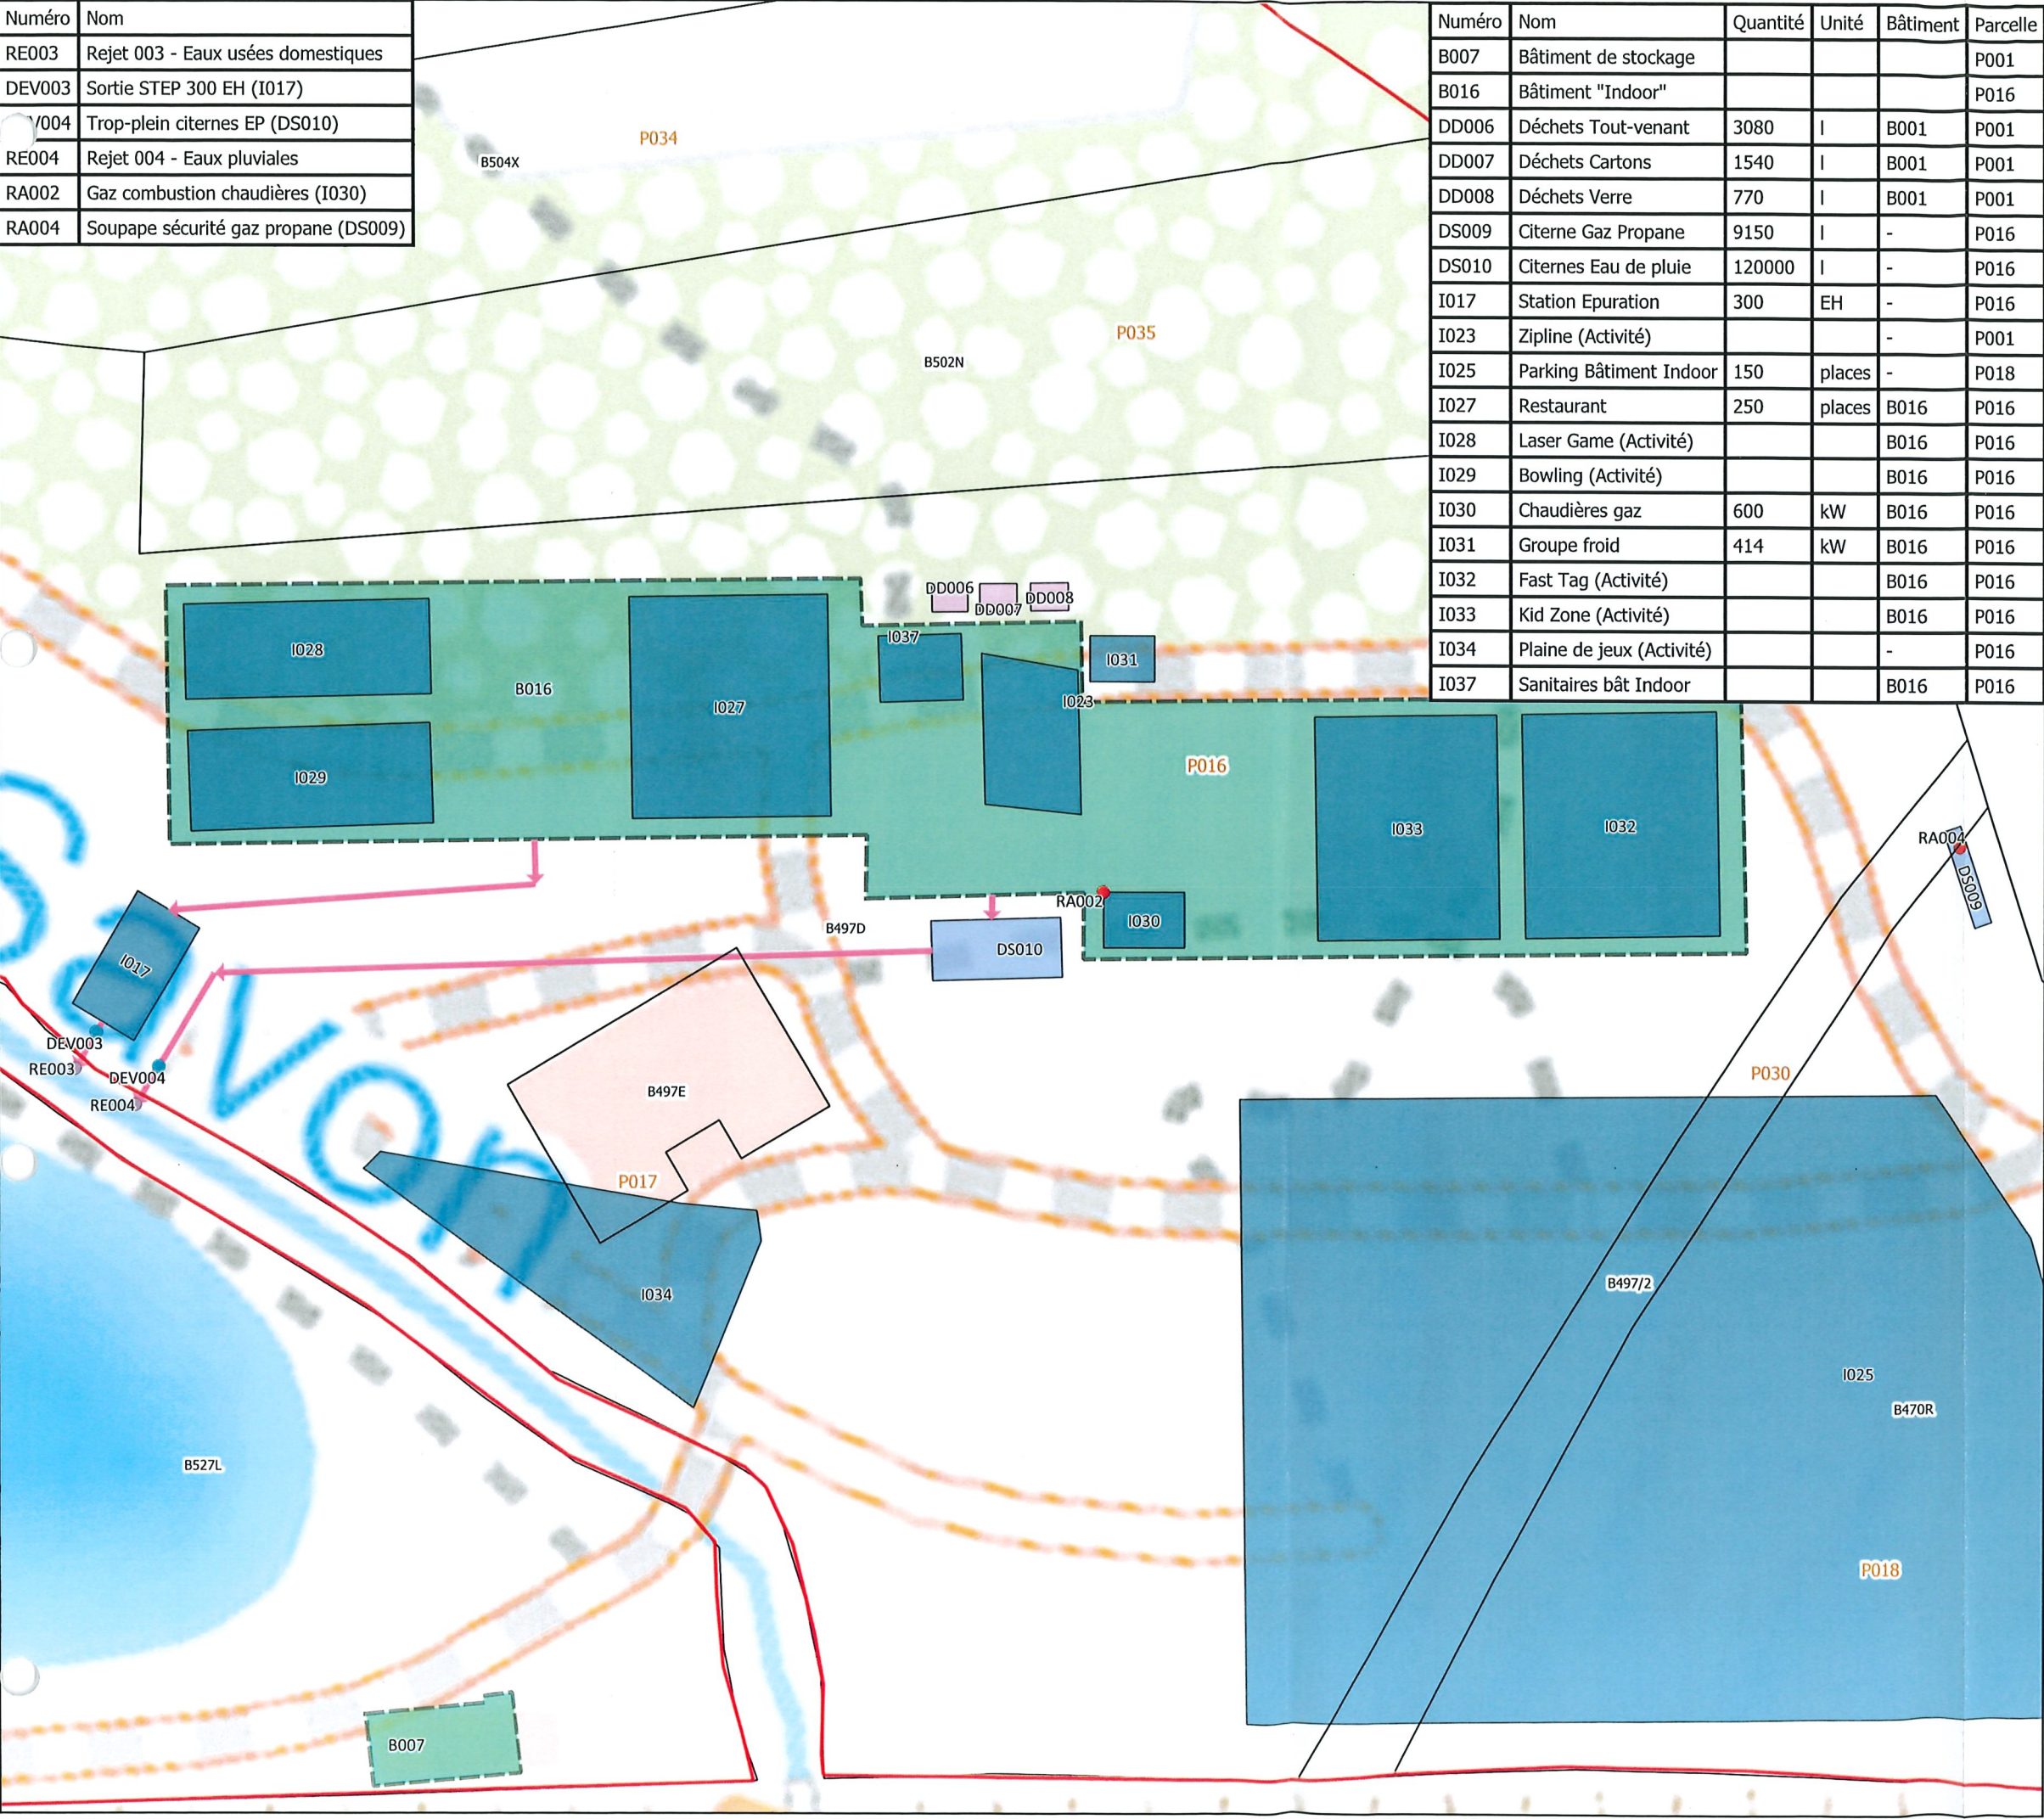


Demande de permis unique de Classe 2

Régularisation de différents dépôts et installations

Annexe : Plan d'implantation - Zoom 3 4.4

- ### Légende
- Limite du site
 - Bâtiment
 - Dépôts de déchets
 - Dépôts de substance
 - Installation
 - Egouttage interne
 - Rejet atmosphérique canalisé
 - Point de déversement des eaux
 - Point de rejet des eaux

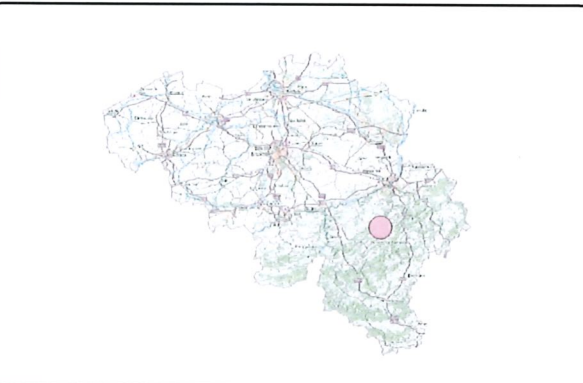

Source : WalOnMap - SPW
Extraits de Cartoweb.be - Autorisation C17133

Date : Mai 2021


0 10 20 m

Demandeur :

Adventure Valley S.A.
Rue de Rome, 1
6940 Granhan
Personne de contact : M. Devoldere

Demande réalisée par :

Bureau d'études IRCO srl
Route de Hannut, 55
5004 Namur
Tél : 081/ 22 60 82
info@irco.be

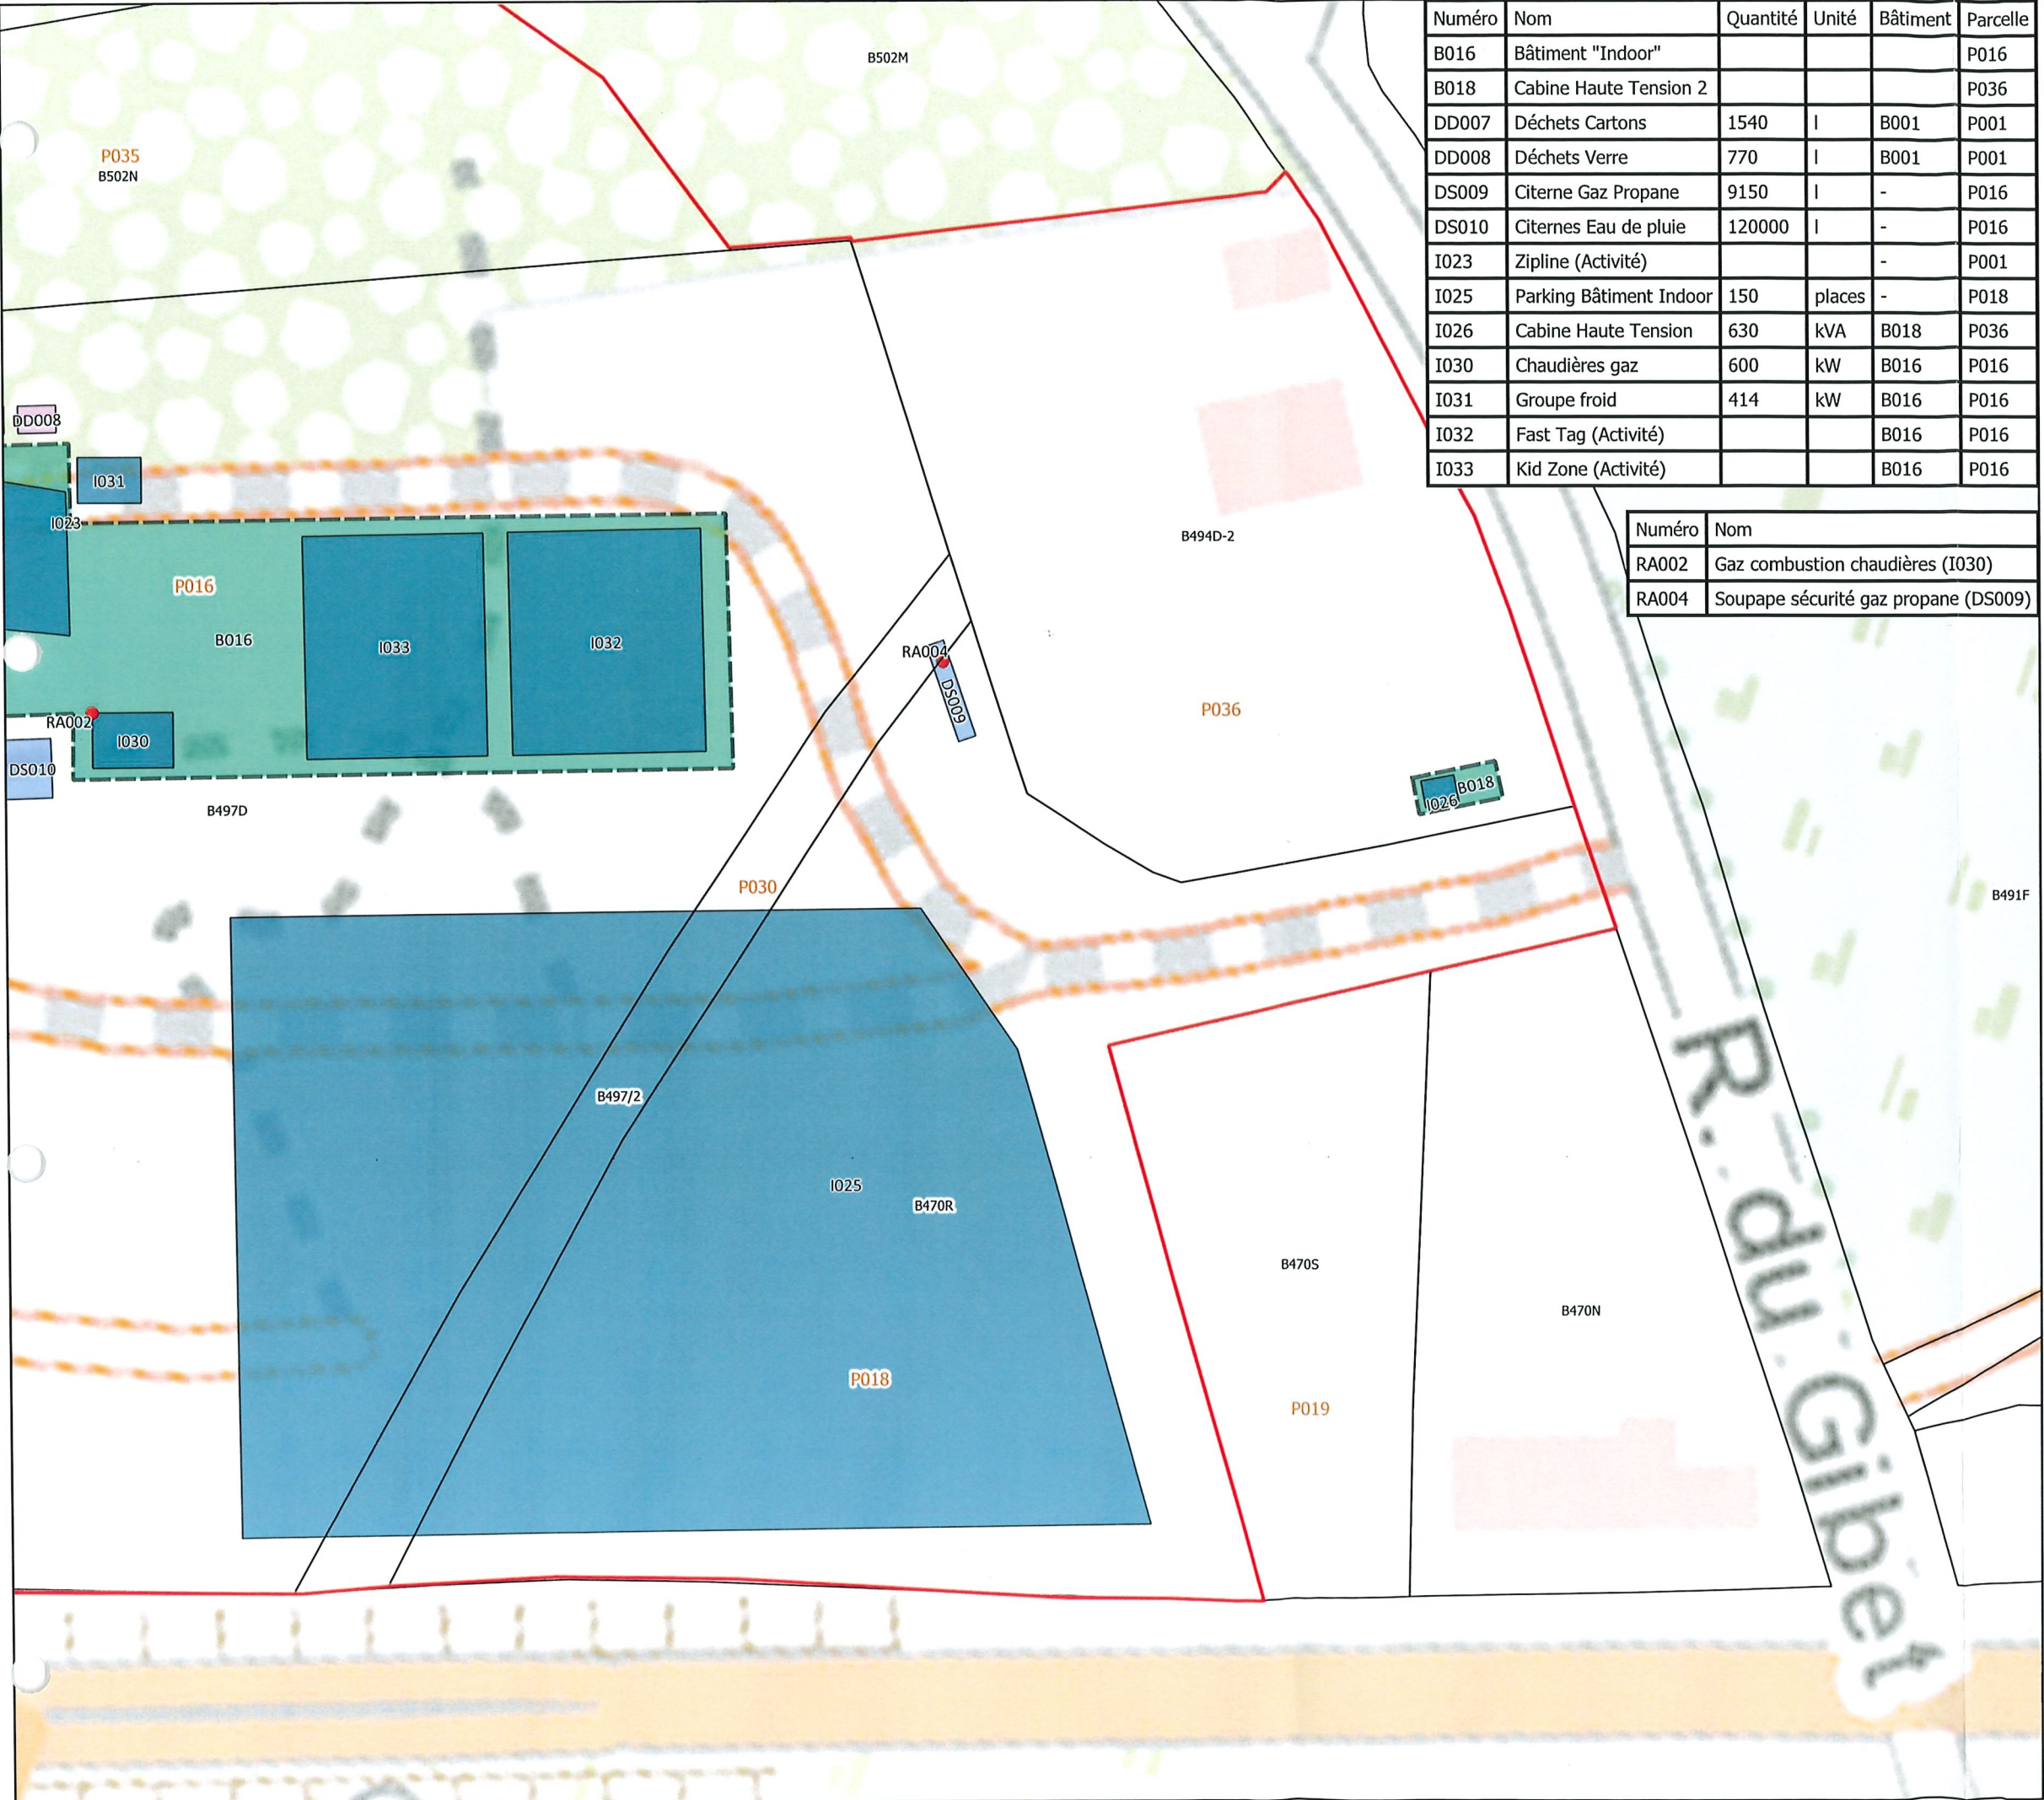

Numéro	Nom	Quantité	Unité	Bâtiment	Parcelle
B016	Bâtiment "Indoor"				P016
B018	Cabine Haute Tension 2				P036
DD007	Déchets Cartons	1540	l	B001	P001
DD008	Déchets Verre	770	l	B001	P001
DS009	Citerne Gaz Propane	9150	l	-	P016
DS010	Citernes Eau de pluie	120000	l	-	P016
I023	Zipline (Activité)			-	P001
I025	Parking Bâtiment Indoor	150	places	-	P018
I026	Cabine Haute Tension	630	kVA	B018	P036
I030	Chaudières gaz	600	kW	B016	P016
I031	Groupe froid	414	kW	B016	P016
I032	Fast Tag (Activité)			B016	P016
I033	Kid Zone (Activité)			B016	P016

Numéro	Nom
RA002	Gaz combustion chaudières (I030)
RA004	Soupape sécurité gaz propane (DS009)

Demande de permis unique de Classe 2

Régularisation de différents dépôts et installations

Annexe : Plan d'implantation - Zoom 44.5

Légende

Limite du site

Bâtiment

Dépôts de déchets

Dépôts de substance

Installation

Egouttage interne

Rejet atmosphérique canalisé

Source : WalOnMap - SPW
Extraits de Cartoweb.be - Autorisation C17133

Date : Mai 2021

01020 m

Demandeur :

Adventure Valley S.A.
Rue de Rome, 1
6940 Granhan
Personne de contact : M. Devoldere

Demande réalisée par :

Bureau d'études IRCO srl
Route de Hannut, 55
5004 Namur
Tél : 081/ 22 60 82
info@irco.be

Numéro	Nom	Quantité	Unité	Bâtiment	Parcelle
B019	Bâtiment "Location entretien vélos"				P002
DS006	Dépôt VTT	100	vélos	B019	P002

Demande de permis unique de Classe 2

Régularisation de différents dépôts et installations

Annexe : Plan d'implantation - Zoom 5 4.6


Légende

- Limite du site
- Bâtiment
- Dépôts de substance
- Installation



Source : WalOnMap - SPW
Extraits de Cartoweb.be - Autorisation C17133

Date : Mai 2021

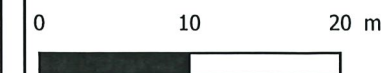

Demandeur :





Adventure Valley S.A.
Rue de Rome, 1
6940 Granhan
Personne de contact : M. Devoldere

Demande réalisée par :



Bureau d'études IRCO srl
Route de Hannut, 55
5004 Namur
Tél : 081/ 22 60 82
info@irco.be

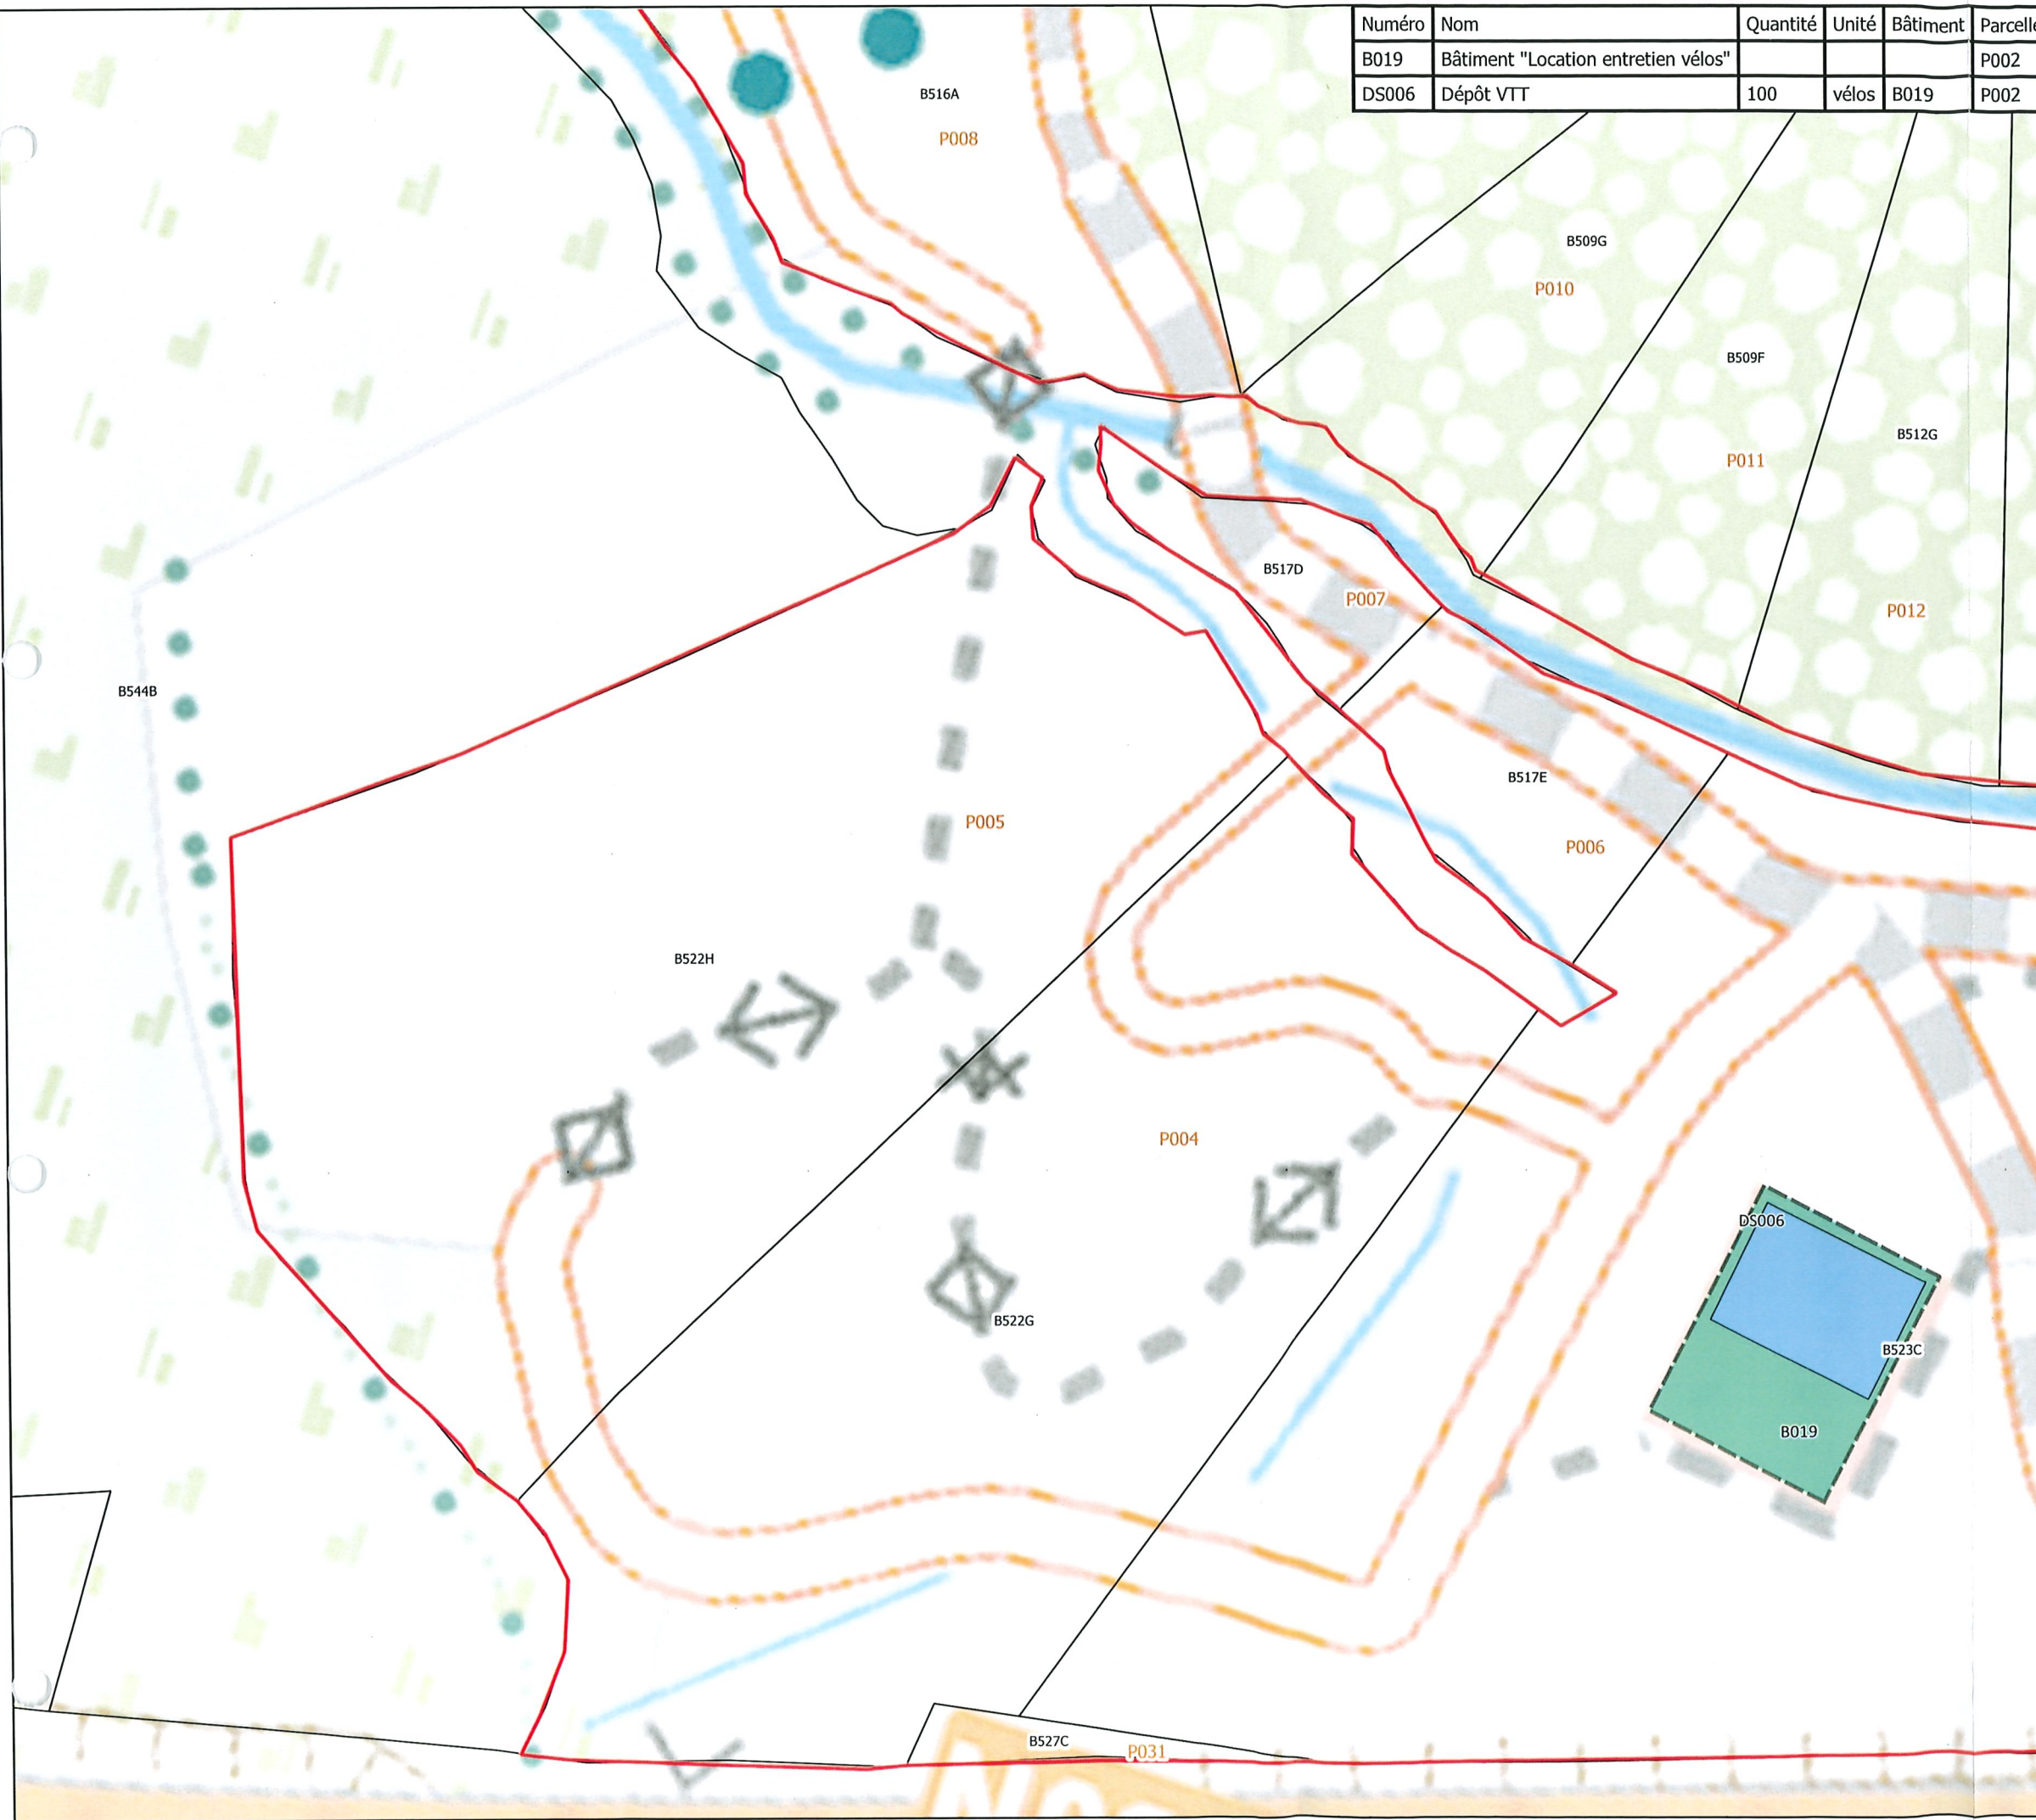

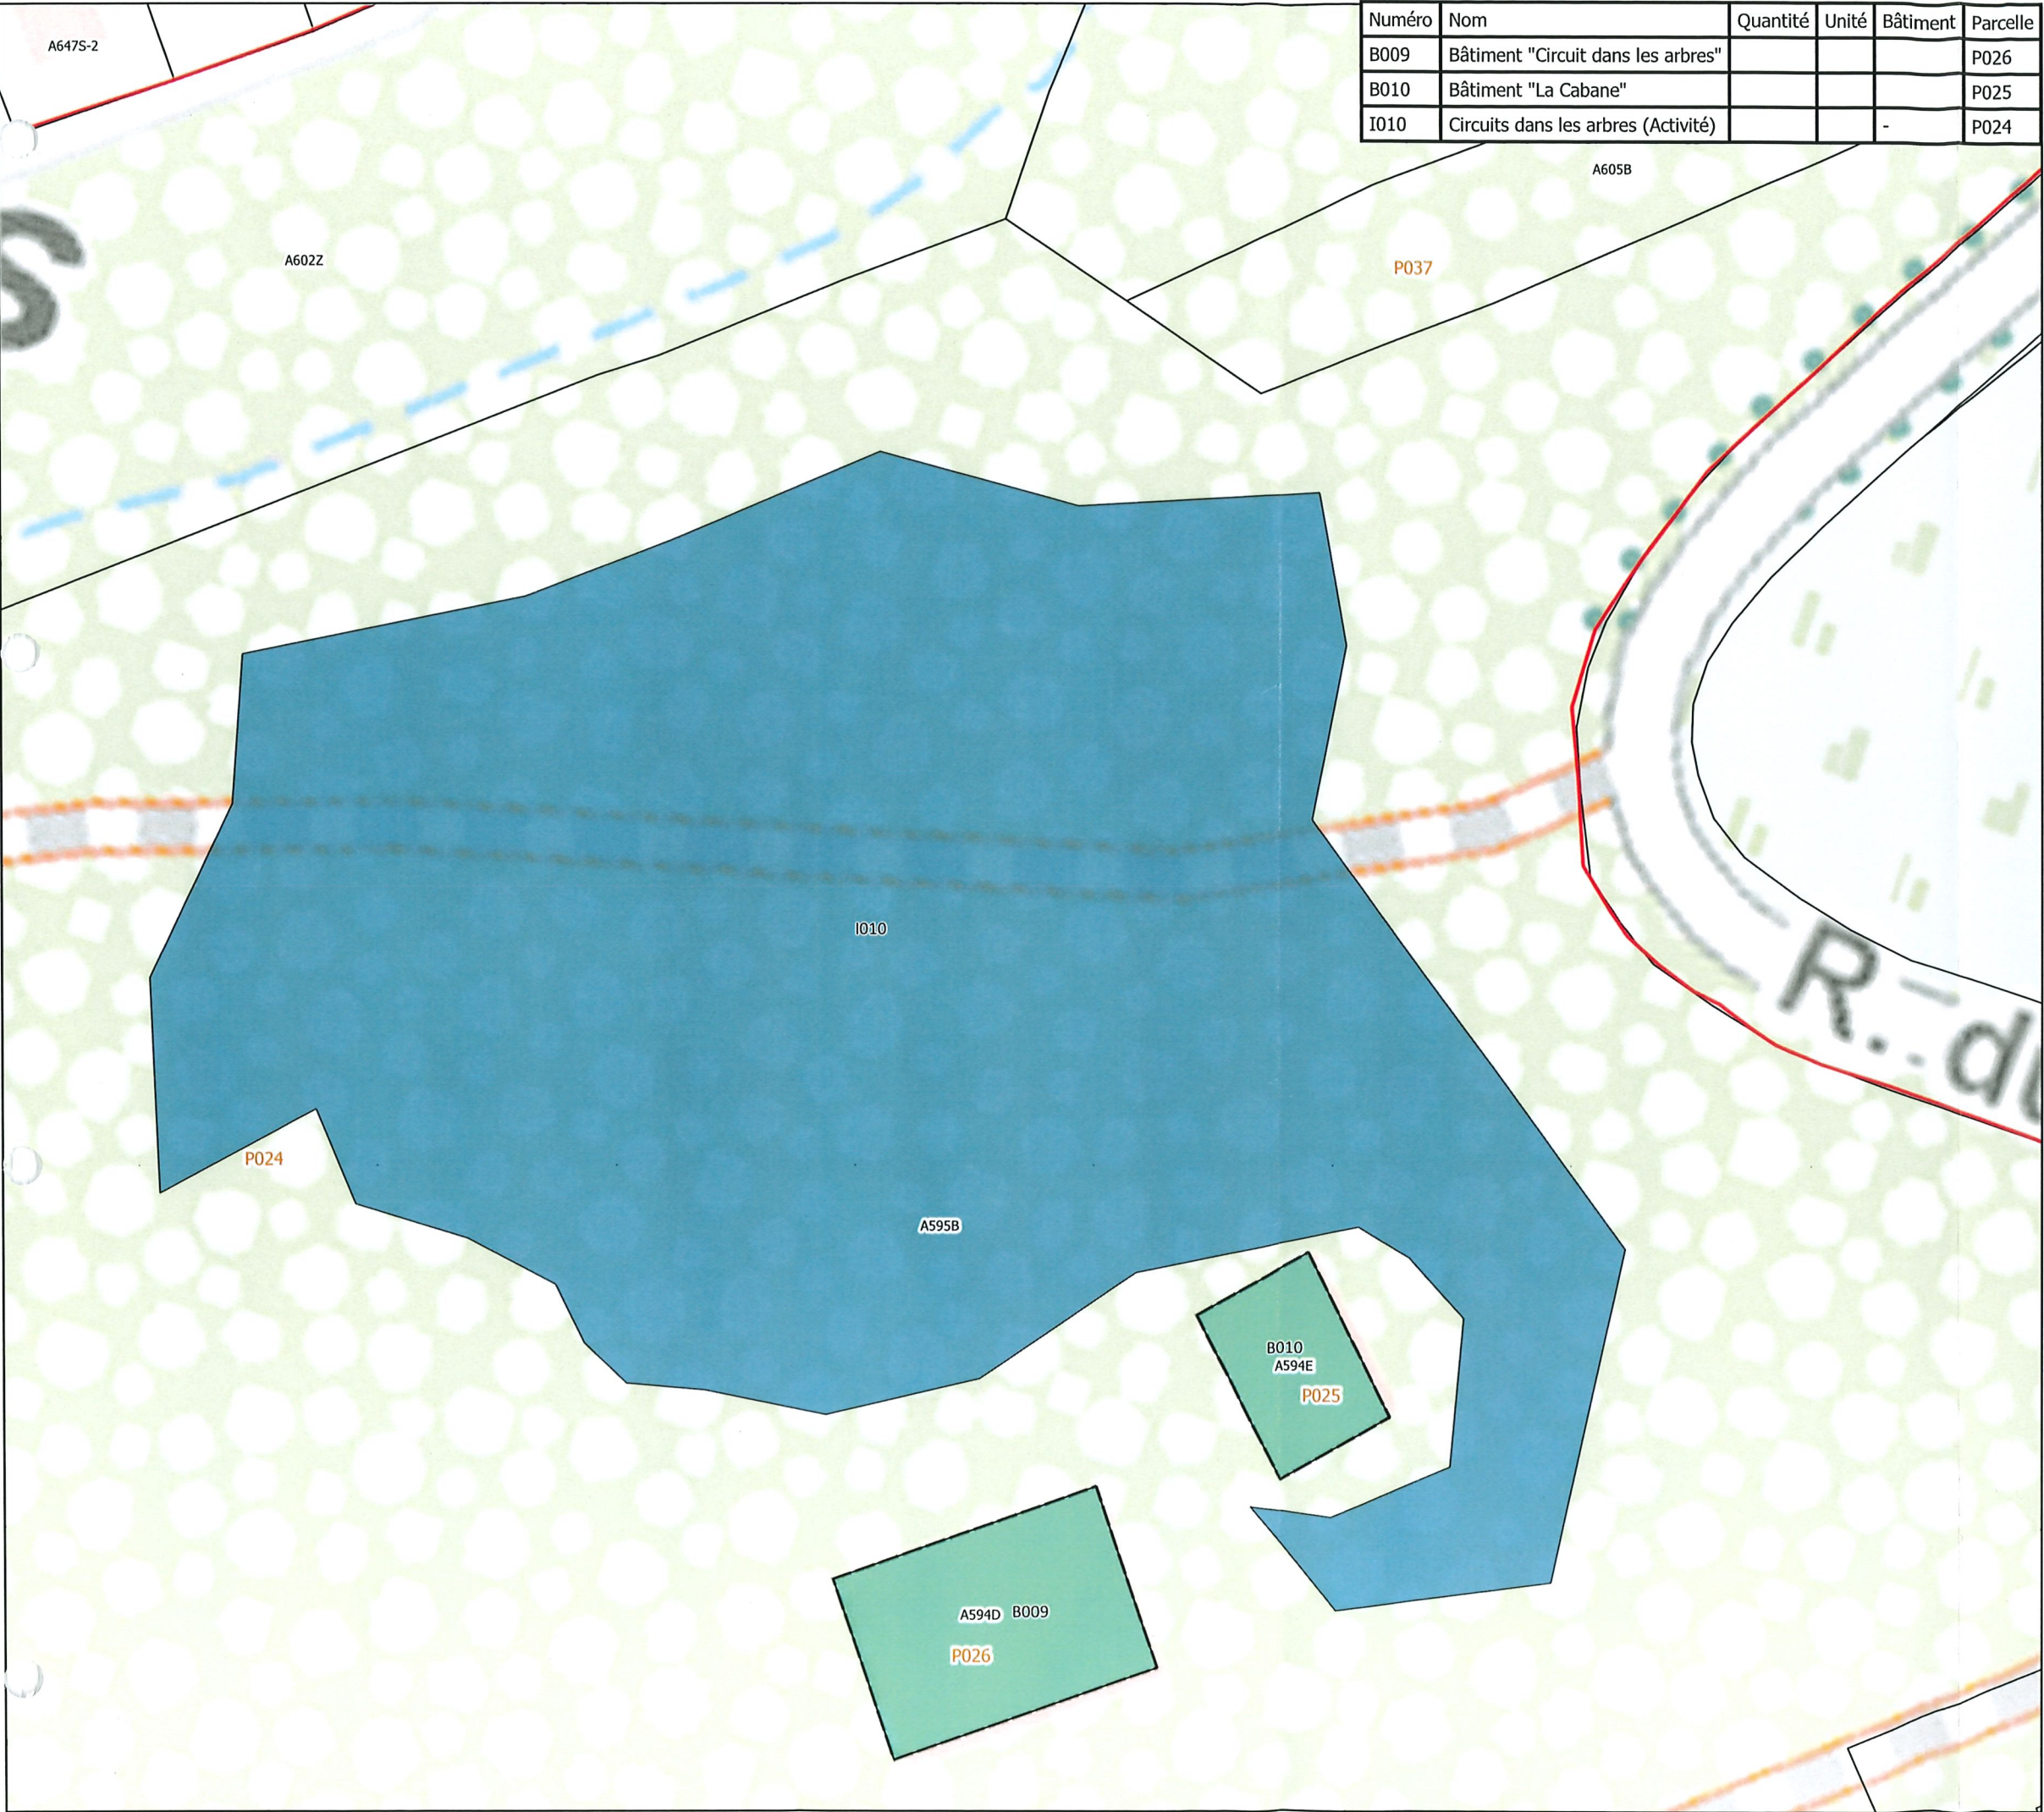

Numéro	Nom	Quantité	Unité	Bâtiment	Parcelle
B009	Bâtiment "Circuit dans les arbres"				P026
B010	Bâtiment "La Cabane"				P025
I010	Circuits dans les arbres (Activité)			-	P024

Demande de permis unique de
Classe 2

Régularisation de différents dépôts et
installations

Annexe : Plan d'implantation - Zoom 6

4.7

Légende

Limite du site

Bâtiment

Installation



Source : WalOnMap - SPW
Extraits de Cartoweb.be - Autorisation C17133

Date : Mai 2021

01020 m

Demandeur :



Adventure Valley S.A.
Rue de Rome, 1
6940 Granhan
Personne de contact : M. Devoldere

Demande réalisée par :



Bureau d'études IRCO srl
Route de Hannut, 55
5004 Namur
Tél : 081/ 22 60 82
info@irco.be