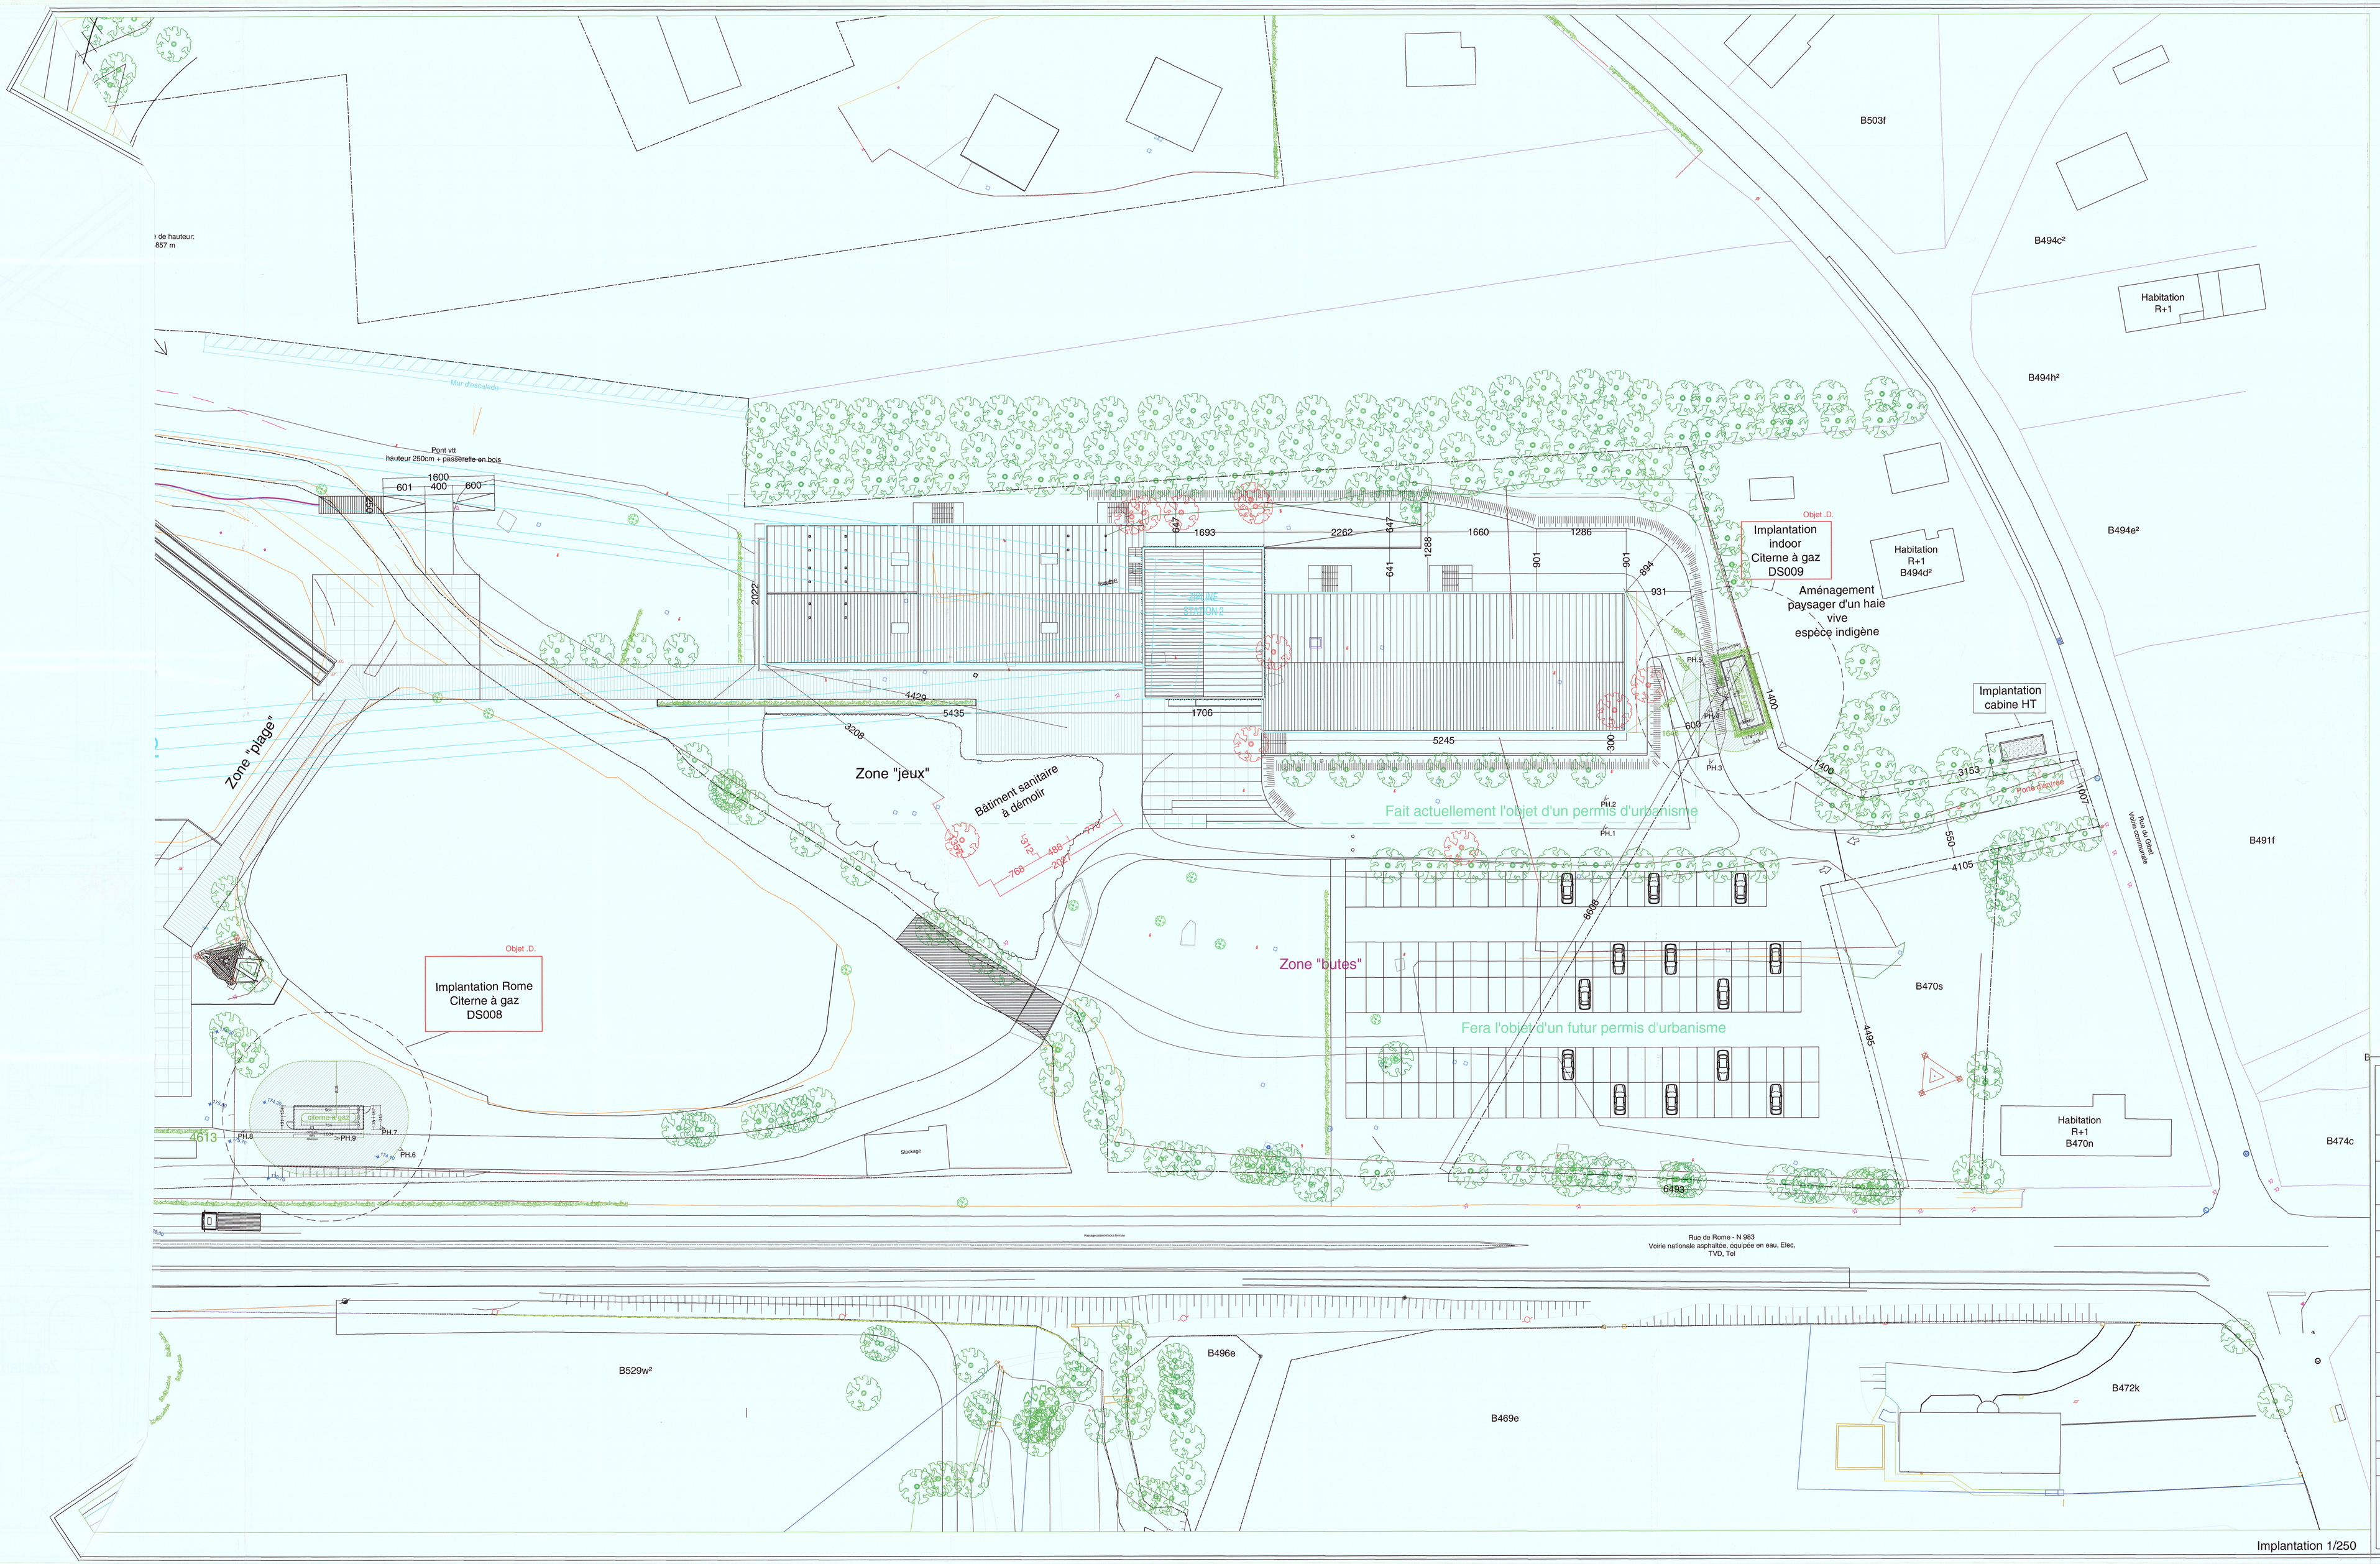

Implantation 1/250

atelier47 sprl Lies Ponnet - Nicolas van Rijckevorsel - Architectes

www.atelier47.be Neuve Voie 1 - 6940 Durbuy Tél 086.40.19.34 archi@atelier47.be

Commune: Durbuy	Province: Luxembourg
installation de 2 citernes gaz d'1 capacité de 9100L	
Situation : Route de Rome, 1 6940 Durbuy	Dossier: 21.001
ref. cadastrales : Durbuy, Grandhan (dn-6), section B, n°470c, 497f et n°537i	Page 1/1
Implantation des citernes à gaz DS008 et DS009	
les architectes: Lies Ponnet Nicolas van Rijckevorsel inscrits sur le Tableau de l'ordre des architectes de la province de Luxembourg	la commune:
le maître d'ouvrage: Adventure Valley Route de Rome, 1 6940 Durbuy	l'urbanisme
l'entrepreneur:	
date : 04/10/2021	remarques
Echelle : 1/250	

Situation de fait

Compl. dossier Réf. courrier 10003797/UF.sl